


# 棟別平面図

学校番号	学校名	団地番号	団地名	棟番号
6692	久留米工業高等専門学校	001	小森野	011

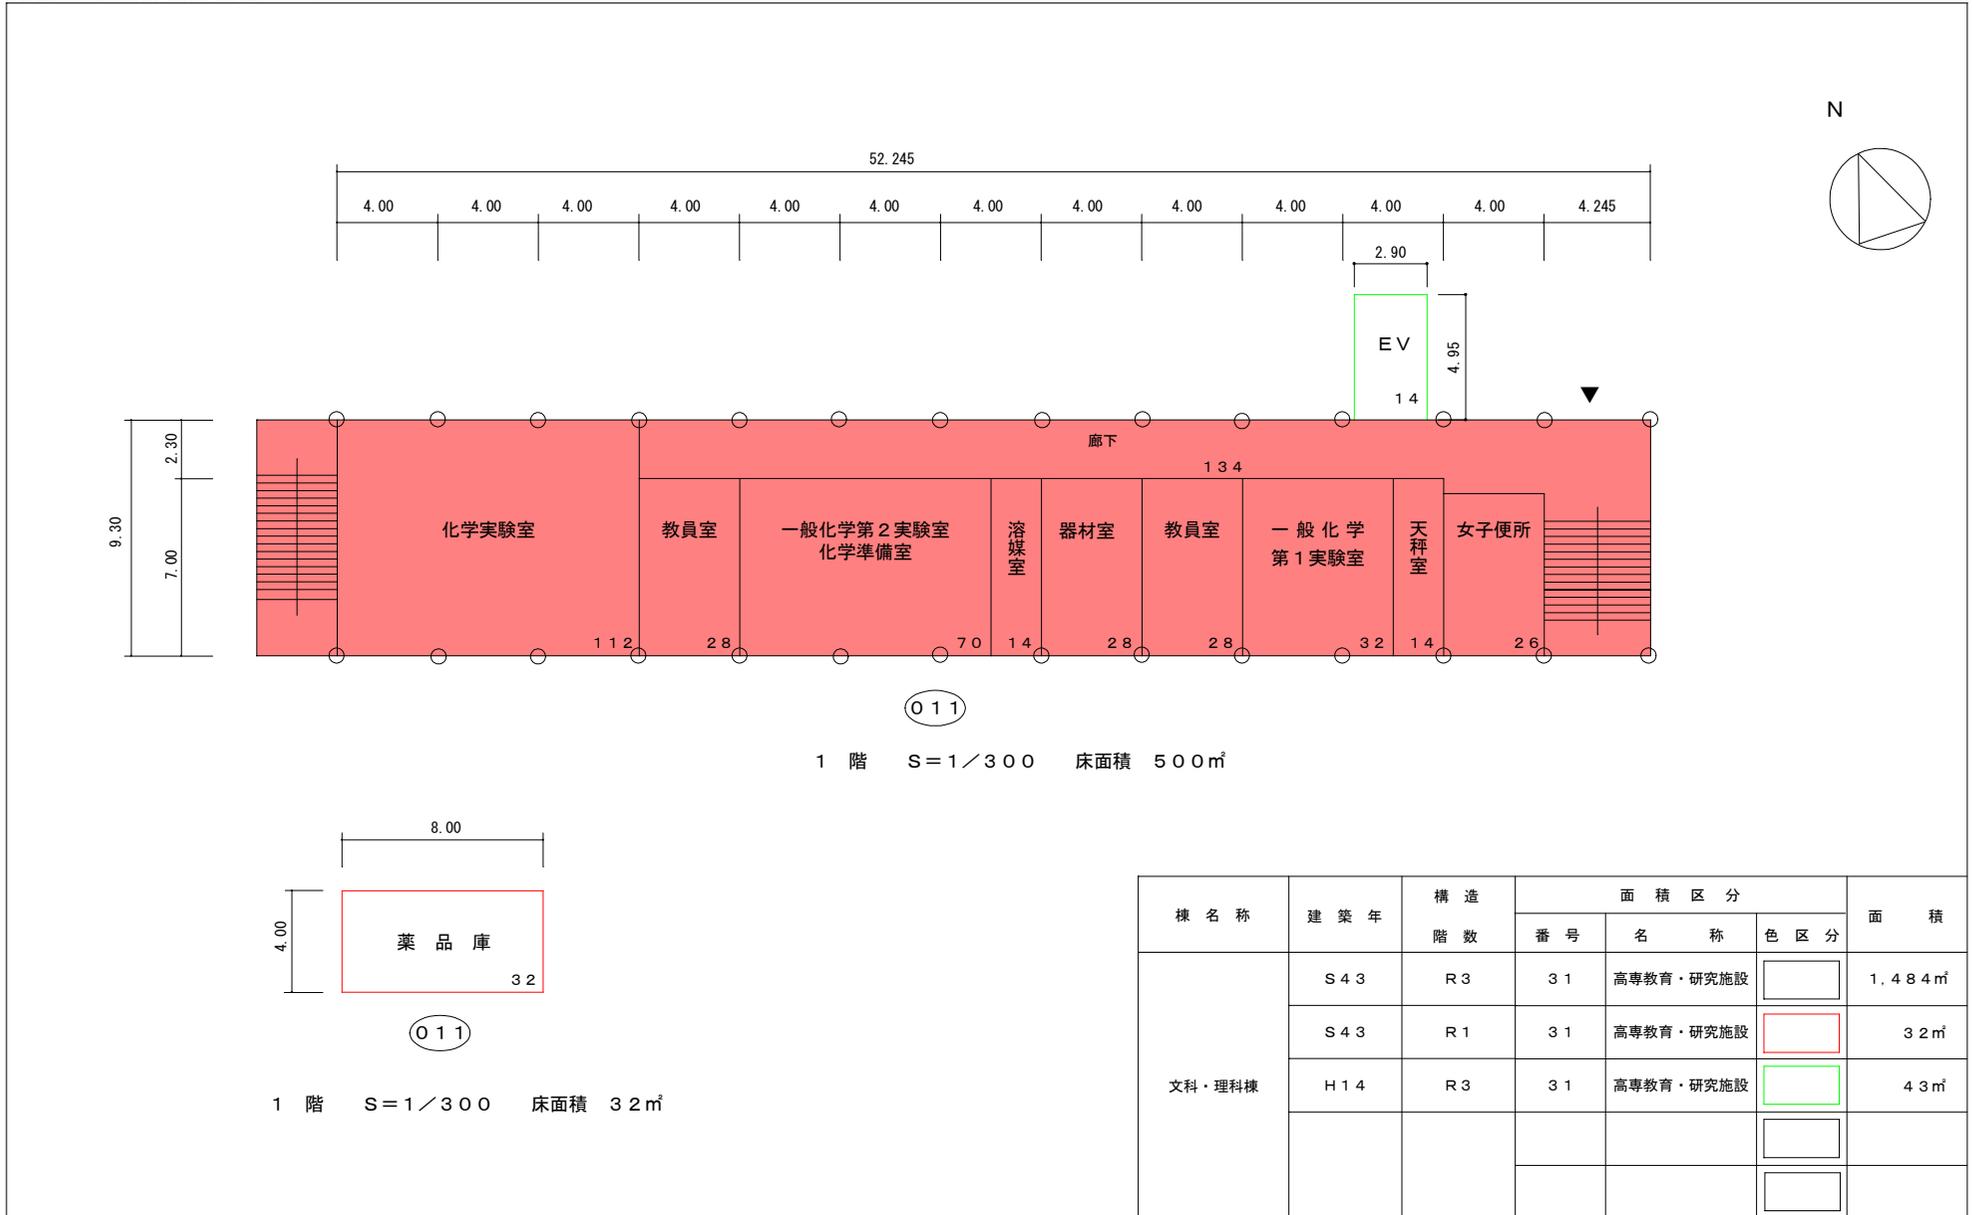

棟名称	建築年	構造階数	面積区分			面積
			番号	名称	色区分	
文科・理科棟	S43	R3	31	高専教育・研究施設	<input type="checkbox"/>	1,484㎡
	S43	R1	31	高専教育・研究施設	<input type="checkbox"/>	32㎡
	H14	R3	31	高専教育・研究施設	<input type="checkbox"/>	43㎡
					<input type="checkbox"/>	